


EJE CENTRAL IMAGINARIO DE LA CALLE CON FRANJA DE 1'5 METROS A CADA LADO, CON UN ESPACIO DE 3 METROS LIBRE DE PASO SEGÚN ARTÍCULO 32.3.C

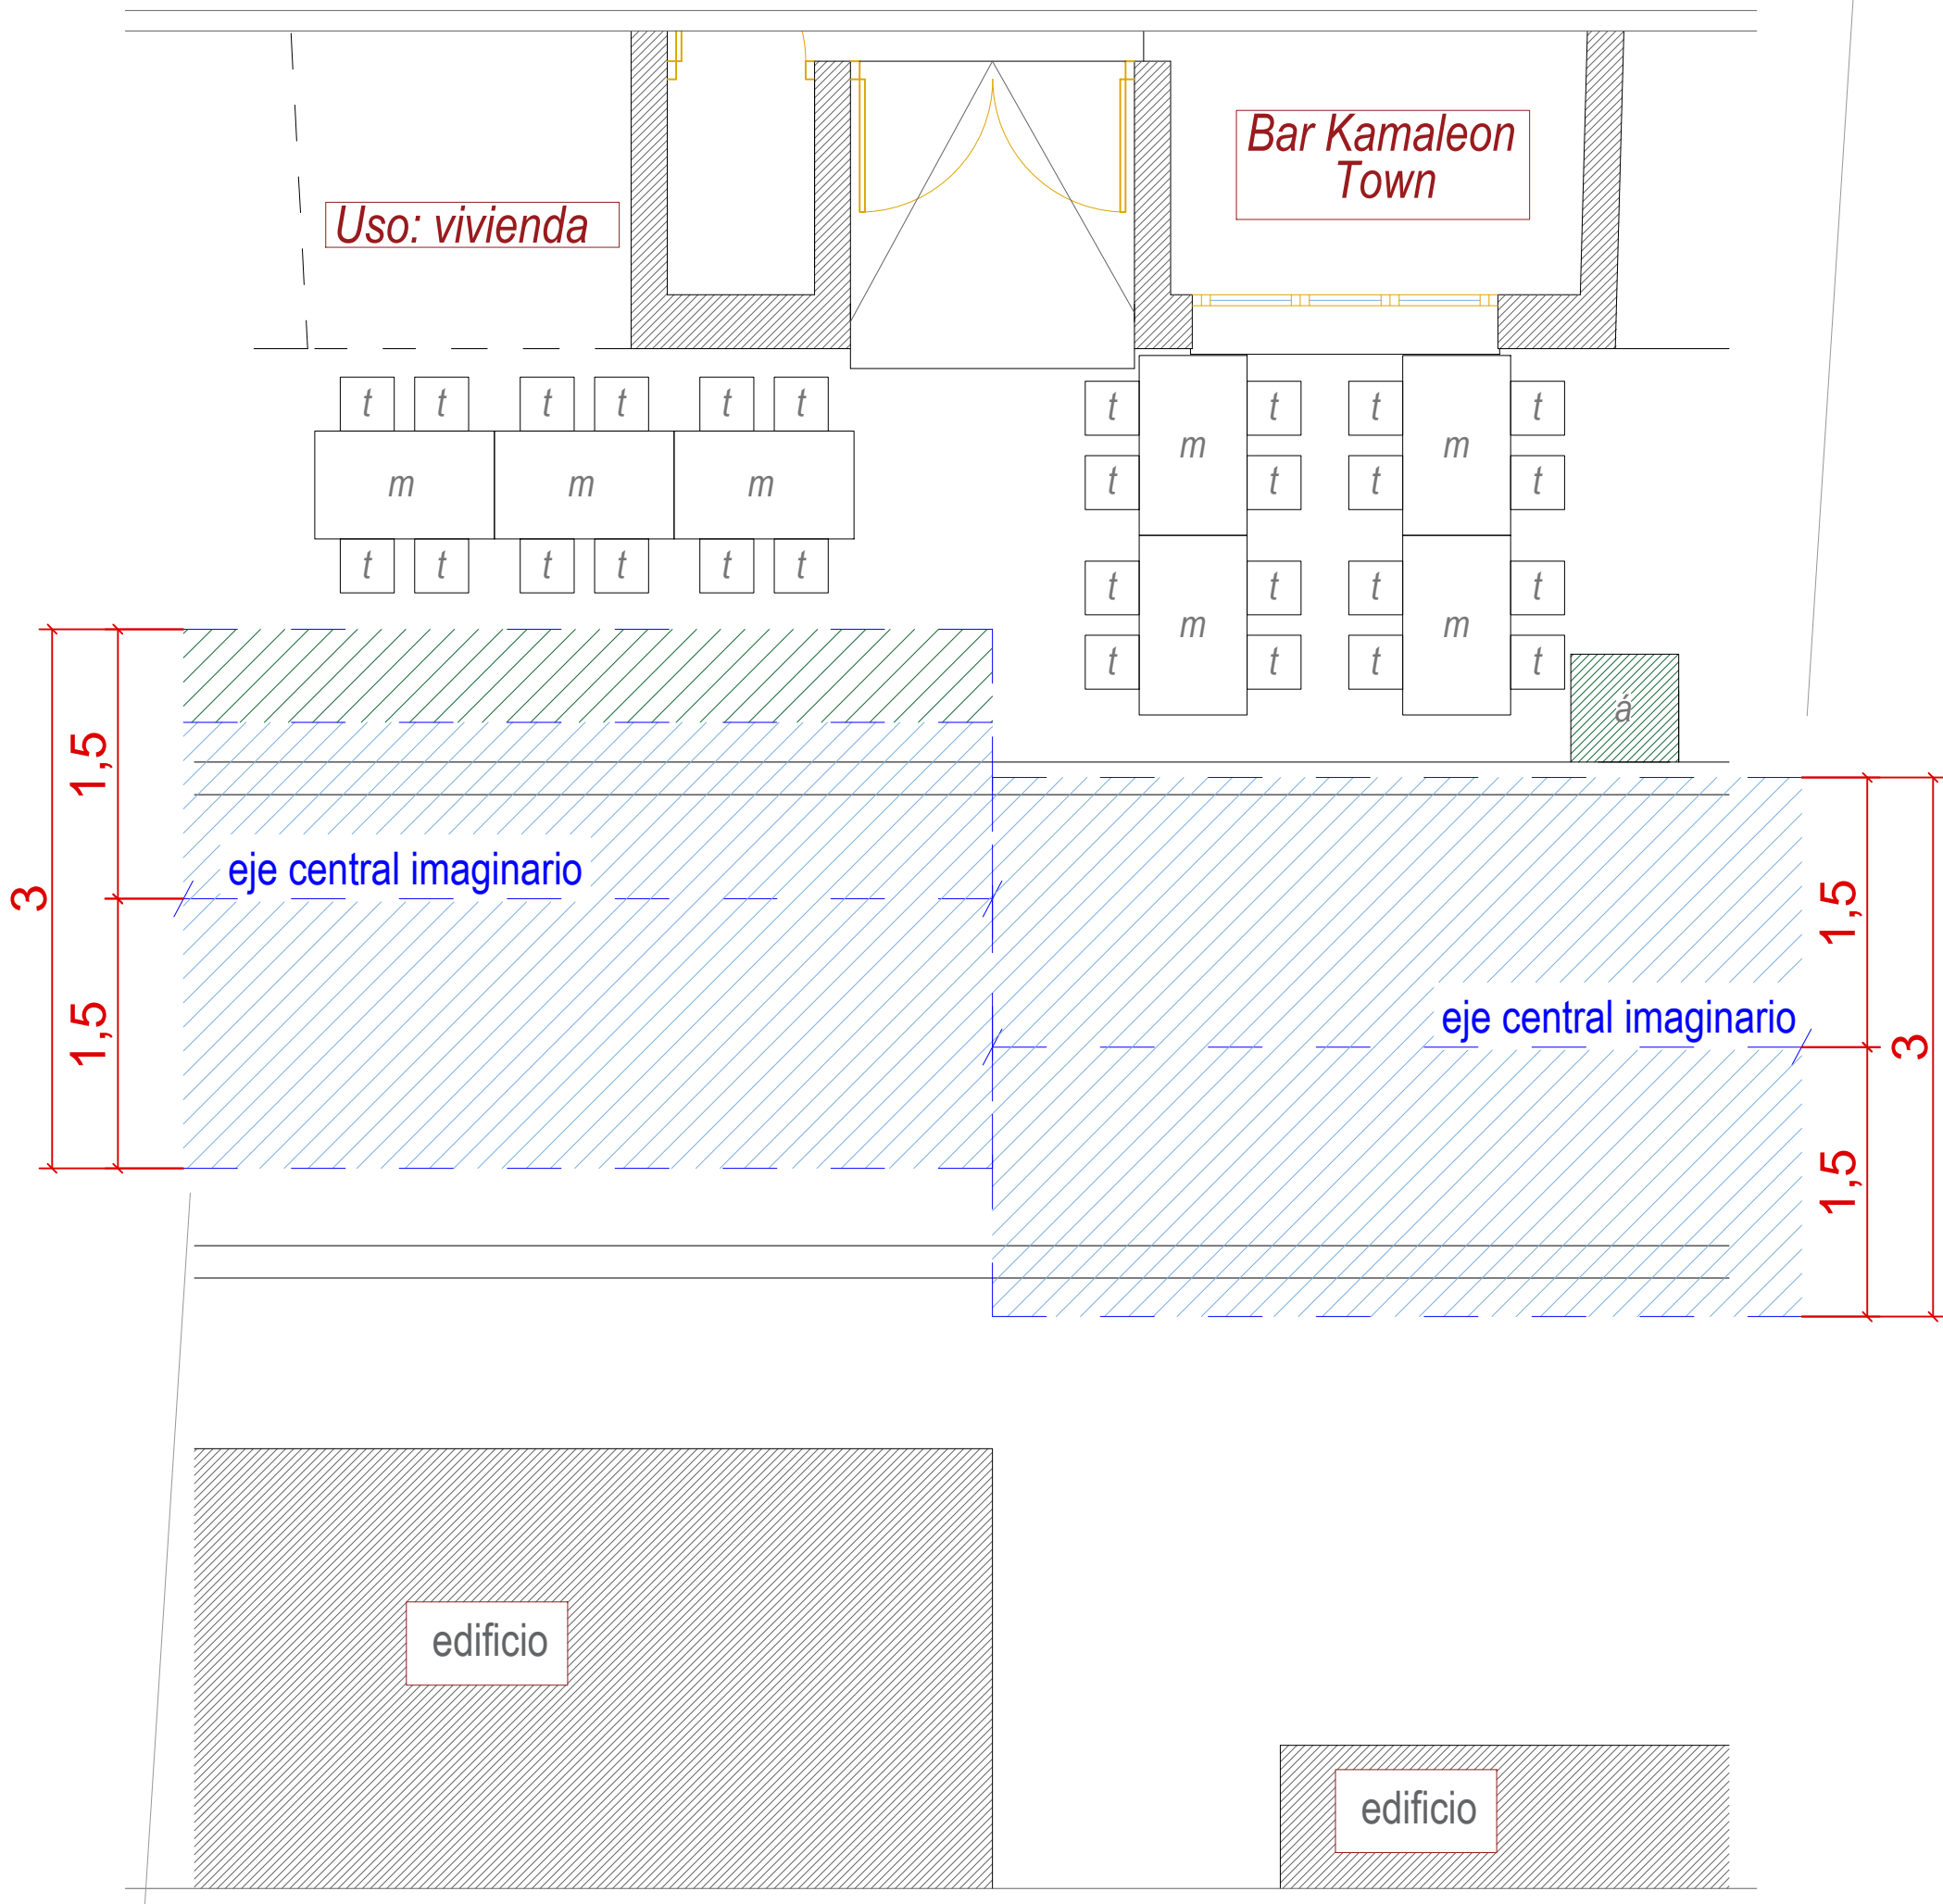

EJE CENTRAL IMAGINARIO DE LA CALLE CON FRANJA DE 1'5 METROS A CADA LADO, CON UN ESPACIO DE 3 METROS LIBRE DE PASO SEGÚN ARTÍCULO 32.3.C

SE MODIFICA LA DISTRIBUCIÓN PROPUESTA CON ANTERIORIDAD AL NO CUMPLIR CON LAS RESTRICCIONES Y MEDIDAS NECESARIAS E INDICADAS QUE EL ARTÍCULO.

SE INDICA MEDIANTE SOMBREADO VERDE LA ZONA ANTERIORMENTE OCUPADA PARA QUE SIRVA DE ACLARACIÓN.

OCUPACIÓN DE VÍA PÚBLICA CON MESAS Y SILLAS KAMAELEON TOWN CALLE CARIDAD 48; ESTEPONA; MÁLAGA	
TITULAR: KAMALEON ESTEPONA SL	ESCALA gráfica
PLANO: PLANTA DE ENTORNO DE TERRAZA REQUERIMIENTO A EXPT.23376/2025	PLANO Nº 6.3
FECHA : MARZO 2026	