




Situación

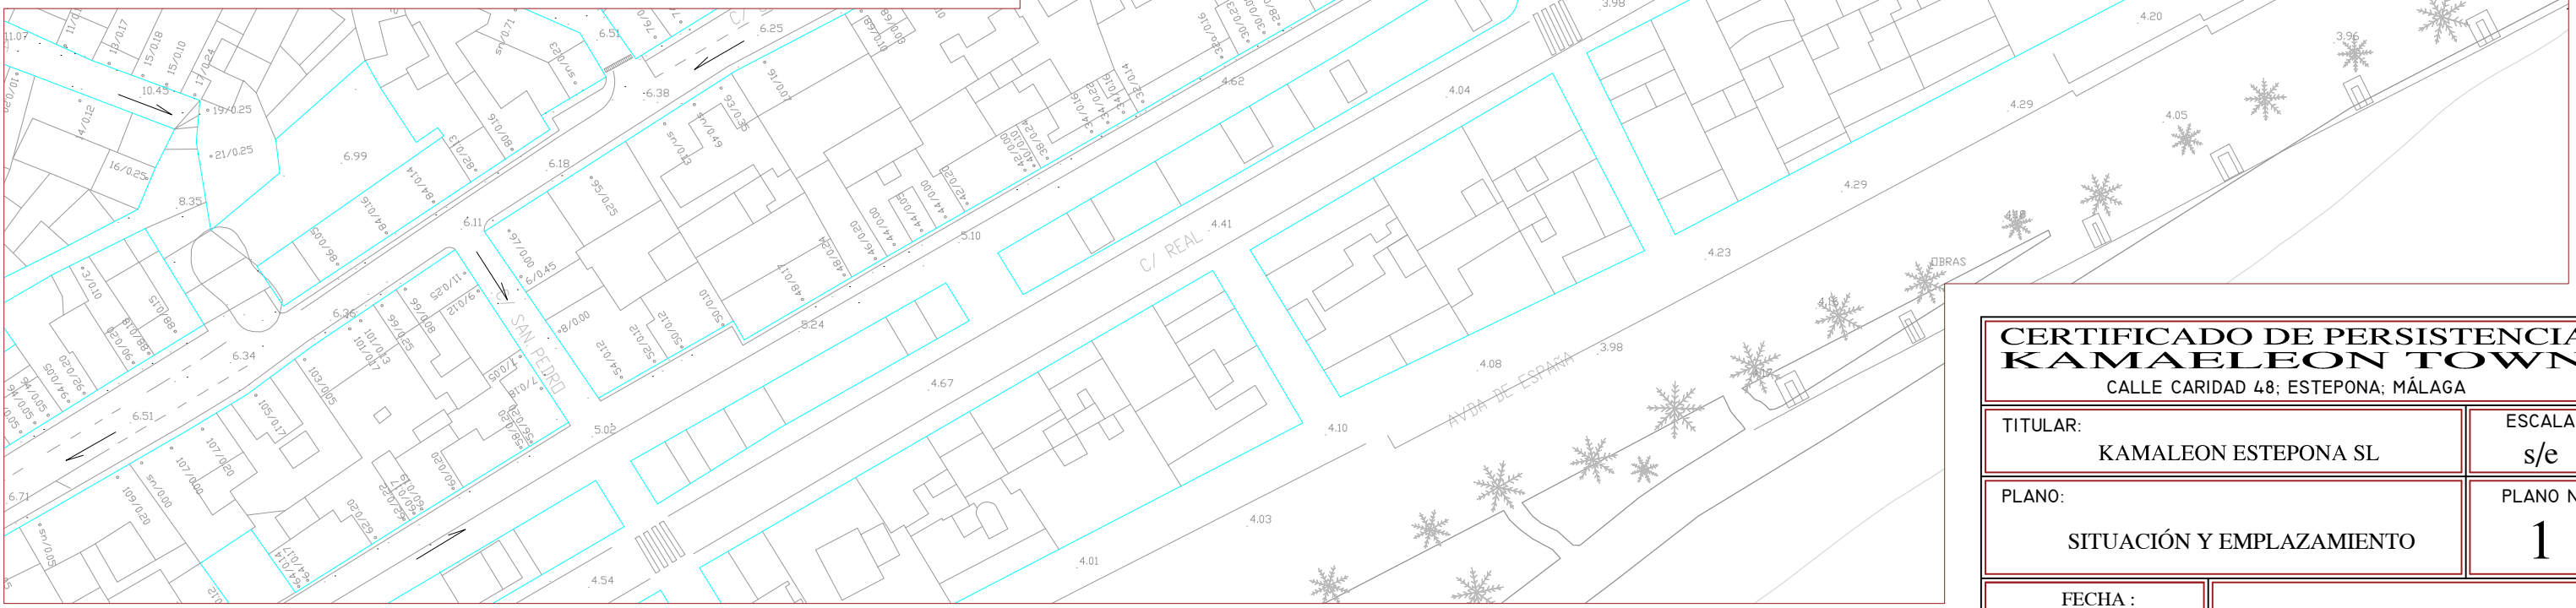

<b>CERTIFICADO DE PERSISTENCIA</b>	
<b>KAMAELEON TOWN</b>	
CALLE CARIDAD 48; ESTEPONA; MÁLAGA	
TITULAR:	ESCALA
KAMALEON ESTEPONA SL	s/e
PLANO:	PLANO Nº
SITUACIÓN Y EMPLAZAMIENTO	1
FECHA:	
NOVIEMBRE 2024	