

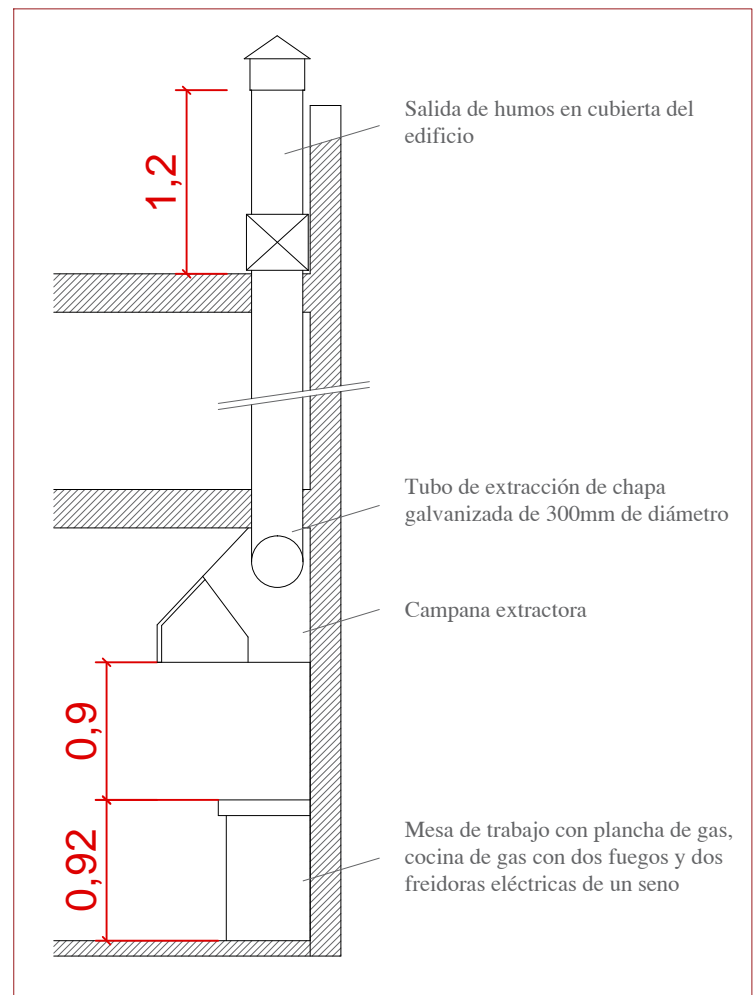


EQUIPAMIENTO	
1	Nevera bajo encimera botellero
2	Grifo de cerveza
3	Lavavajilla / Lavavasos
4	Fregadero con dos senos
5	Ordenador / Caja registradora
6	Nevera pequeña sobre encimera
7	Cafetera industrial
8	Nevera expositora
9	Vinoteca
10	Plancha de gas
11	Cocina de gas con dos fuegos
12	Freidora eléctrica de un seno
13	Mesa de trabajo / Campana extractora
14	Nevera de cámara de 5 puertas
15	Microondas
16	Tostadora
17	Horno eléctrico
18	Mesa de trabajo
19	Nevera alta de una puerta
20	Congelador
21	Congelador
22	Fregadero de un seno
T	Termo eléctrico

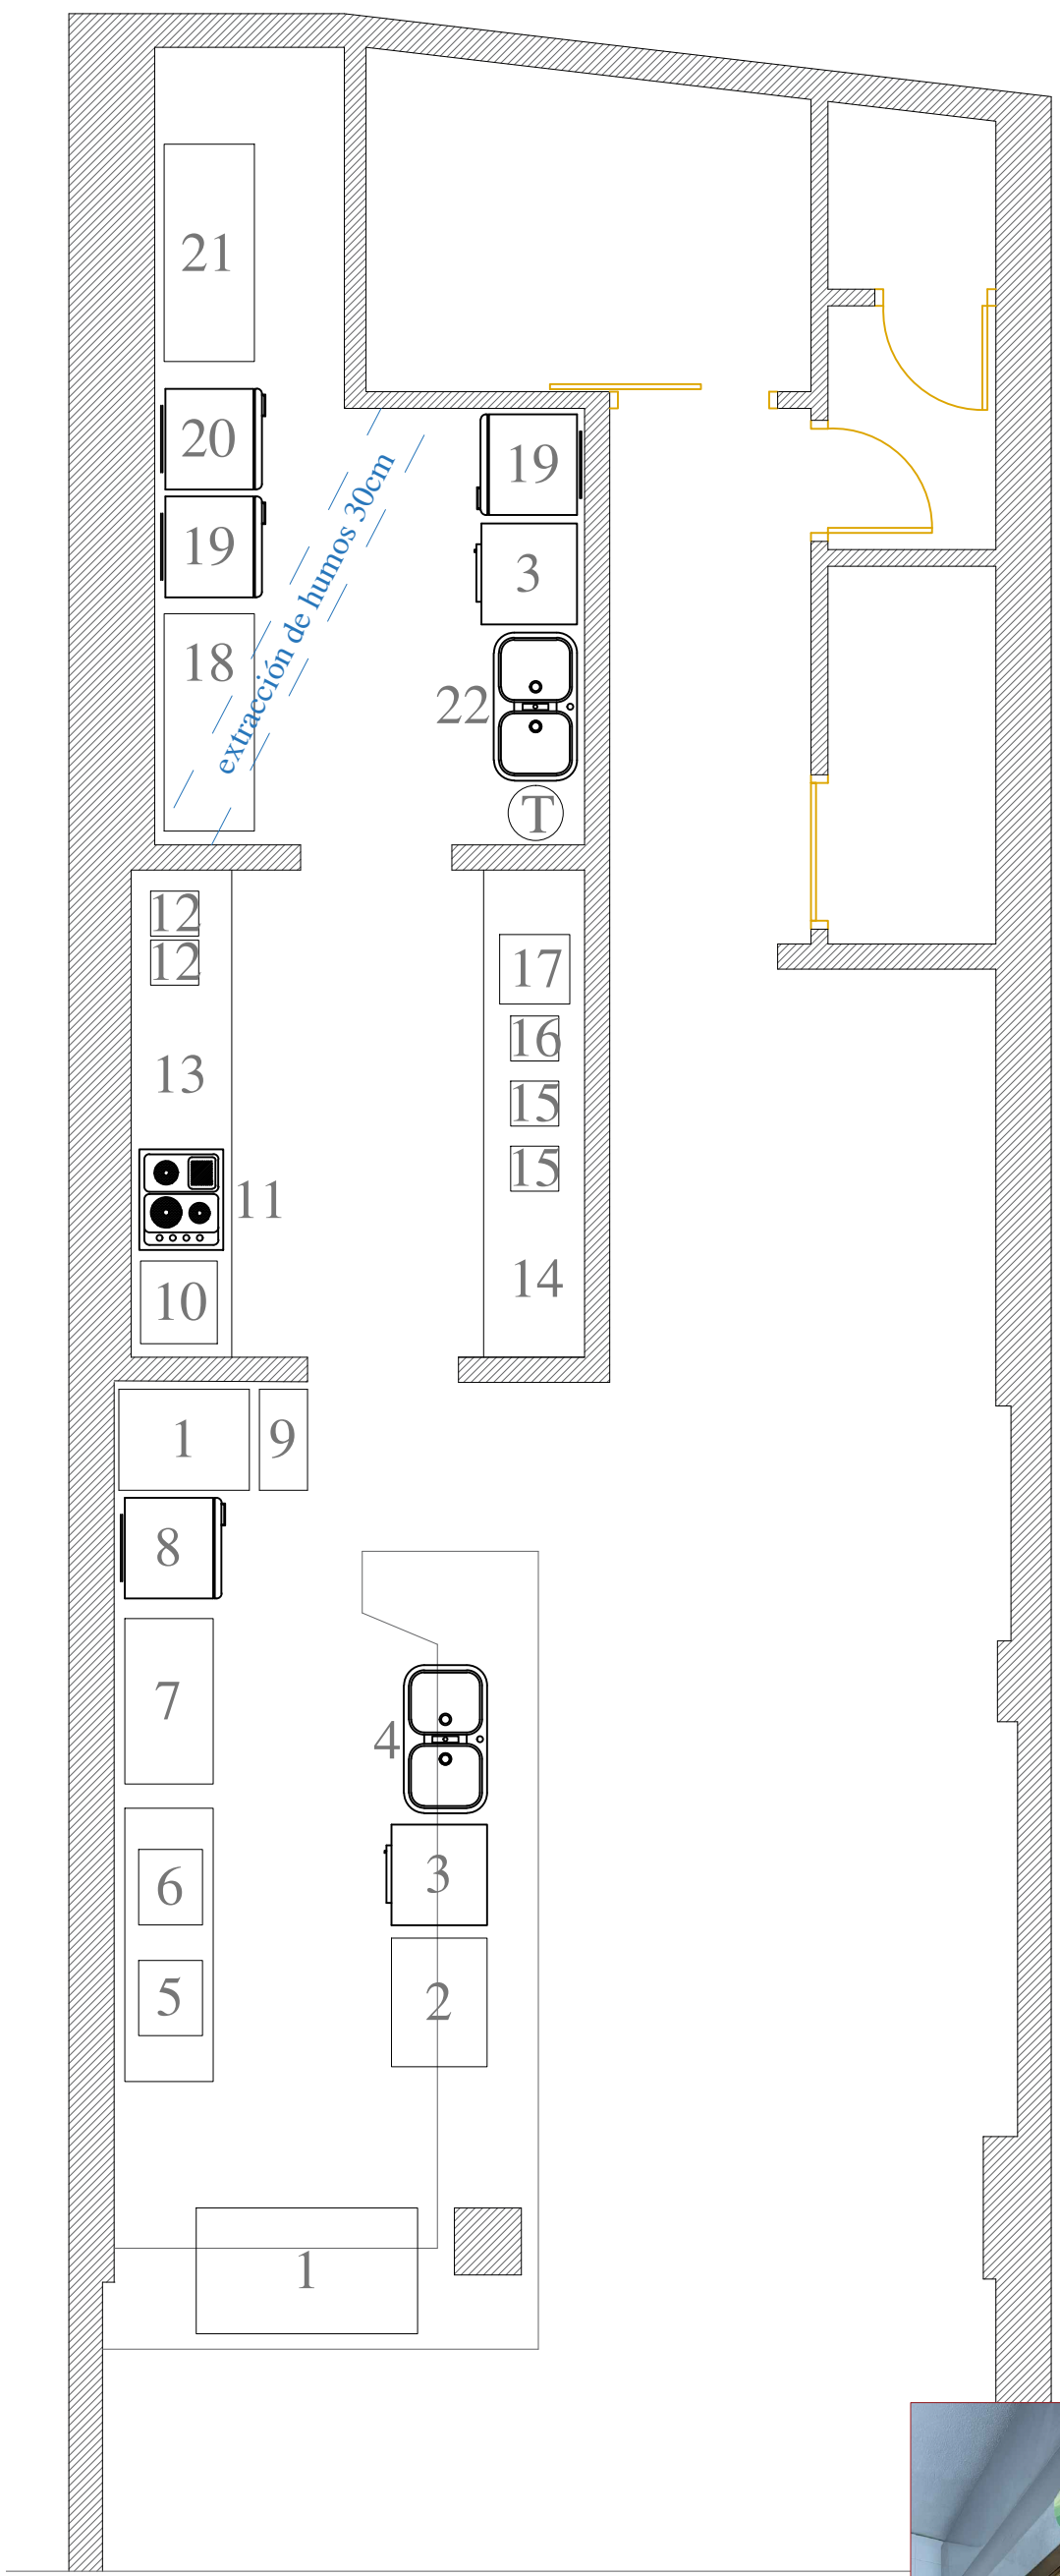

Extracción de humos: fotografía de campana existente y esquema de sistema de extracción

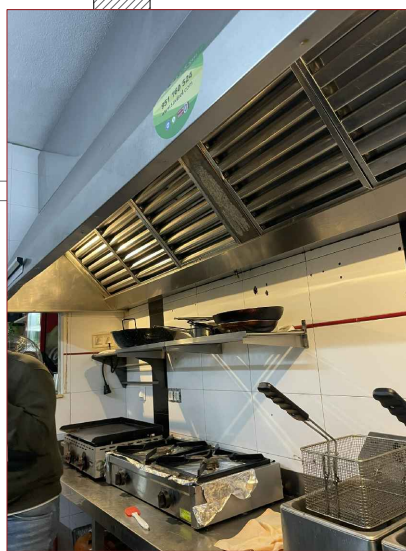

<b>CERTIFICADO DE PERSISTENCIA</b> <b>KAMAELEON TOWN</b> CALLE CARIDAD 48; ESTEPONA; MÁLAGA	
TITULAR: KAMALEON ESTEPONA SL	ESCALA gráfica
PLANO: MAQUINARIA Y EXTRACCIÓN DE HUMOS	PLANO Nº <b>4</b>
FECHA : NOVIEMBRE 2024	

